




EVACUACIÓN			
SAL	SALIDA	RECORRIDO DE EVACUACIÓN	PERSONAS A EVACUAR
SE	SALIDA DE EMERGENCIA	ESCALERA DE EVACUACIÓN	Nº DE SALIDA AL EXTERIOR
	DIRECCIÓN DE SALIDA	PUERTA RF/SIN BARRA ANTIPÁNICO	SALIDA DE PLANTA / DE EDIFICIO
	EVACUACIÓN DESCENDENTE	PUERTA RF / CON BARRA ANTIPÁNICO	RECORRIDO ACOTADO MÁS DESFAVORABLE

				PLAN DE AUTOPROTECCIÓN COMUNIDAD DE MADRID, CONSEJERÍA DE EDUCACIÓN			
PROYECTO nº: BP/SC - 042/25		EDIFICIO: IES ALTO JARAMA Edificio A-B		ESCALA: 1:250		PLANTA: PRIMERA	
FECHA: OCTUBRE/2025		EMPLAZAMIENTO: Calle Caja de Ahorros y Monte de Piedad, 13. 28180 Torrelaguna (Madrid)		PLANO n°: 4			
CAPÍTULO: 4		EVACUACIÓN					




EVACUACIÓN					
	SALIDA		RECORRIDO DE EVACUACIÓN		PERSONAS A EVACUAR
	SALIDA DE EMERGENCIA		ESCALERA DE EVACUACIÓN		Nº DE SALIDA AL EXTERIOR
	DIRECCIÓN DE SALIDA		PUERTA RF/SIN BARRA ANTIPÁNICO		SALIDA DE PLANTA / DE EDIFICIO
	EVACUACIÓN DESCENDENTE		PUERTA RF / CON BARRA ANTIPÁNICO		RECORRIDO ACOTADO MÁS DESFAVORABLE

				PLAN DE AUTOPROTECCIÓN COMUNIDAD DE MADRID CONSEJERÍA DE EDUCACIÓN			
PROYECTO nº: BP/SC - 042/25		EDIFICIO: IES ALTO JARAMA Edificio A-B		FECHA: OCTUBRE/2025		ESCALA: 1:250	
CAPÍTULO: 4		EMPLAZAMIENTO: Calle Caja de Ahorros y Monte de Piedad, 13. 28180 Torrelaguna (Madrid)		PLANO nº: 4		PLANTA: BAJA	
		EVACUACIÓN					

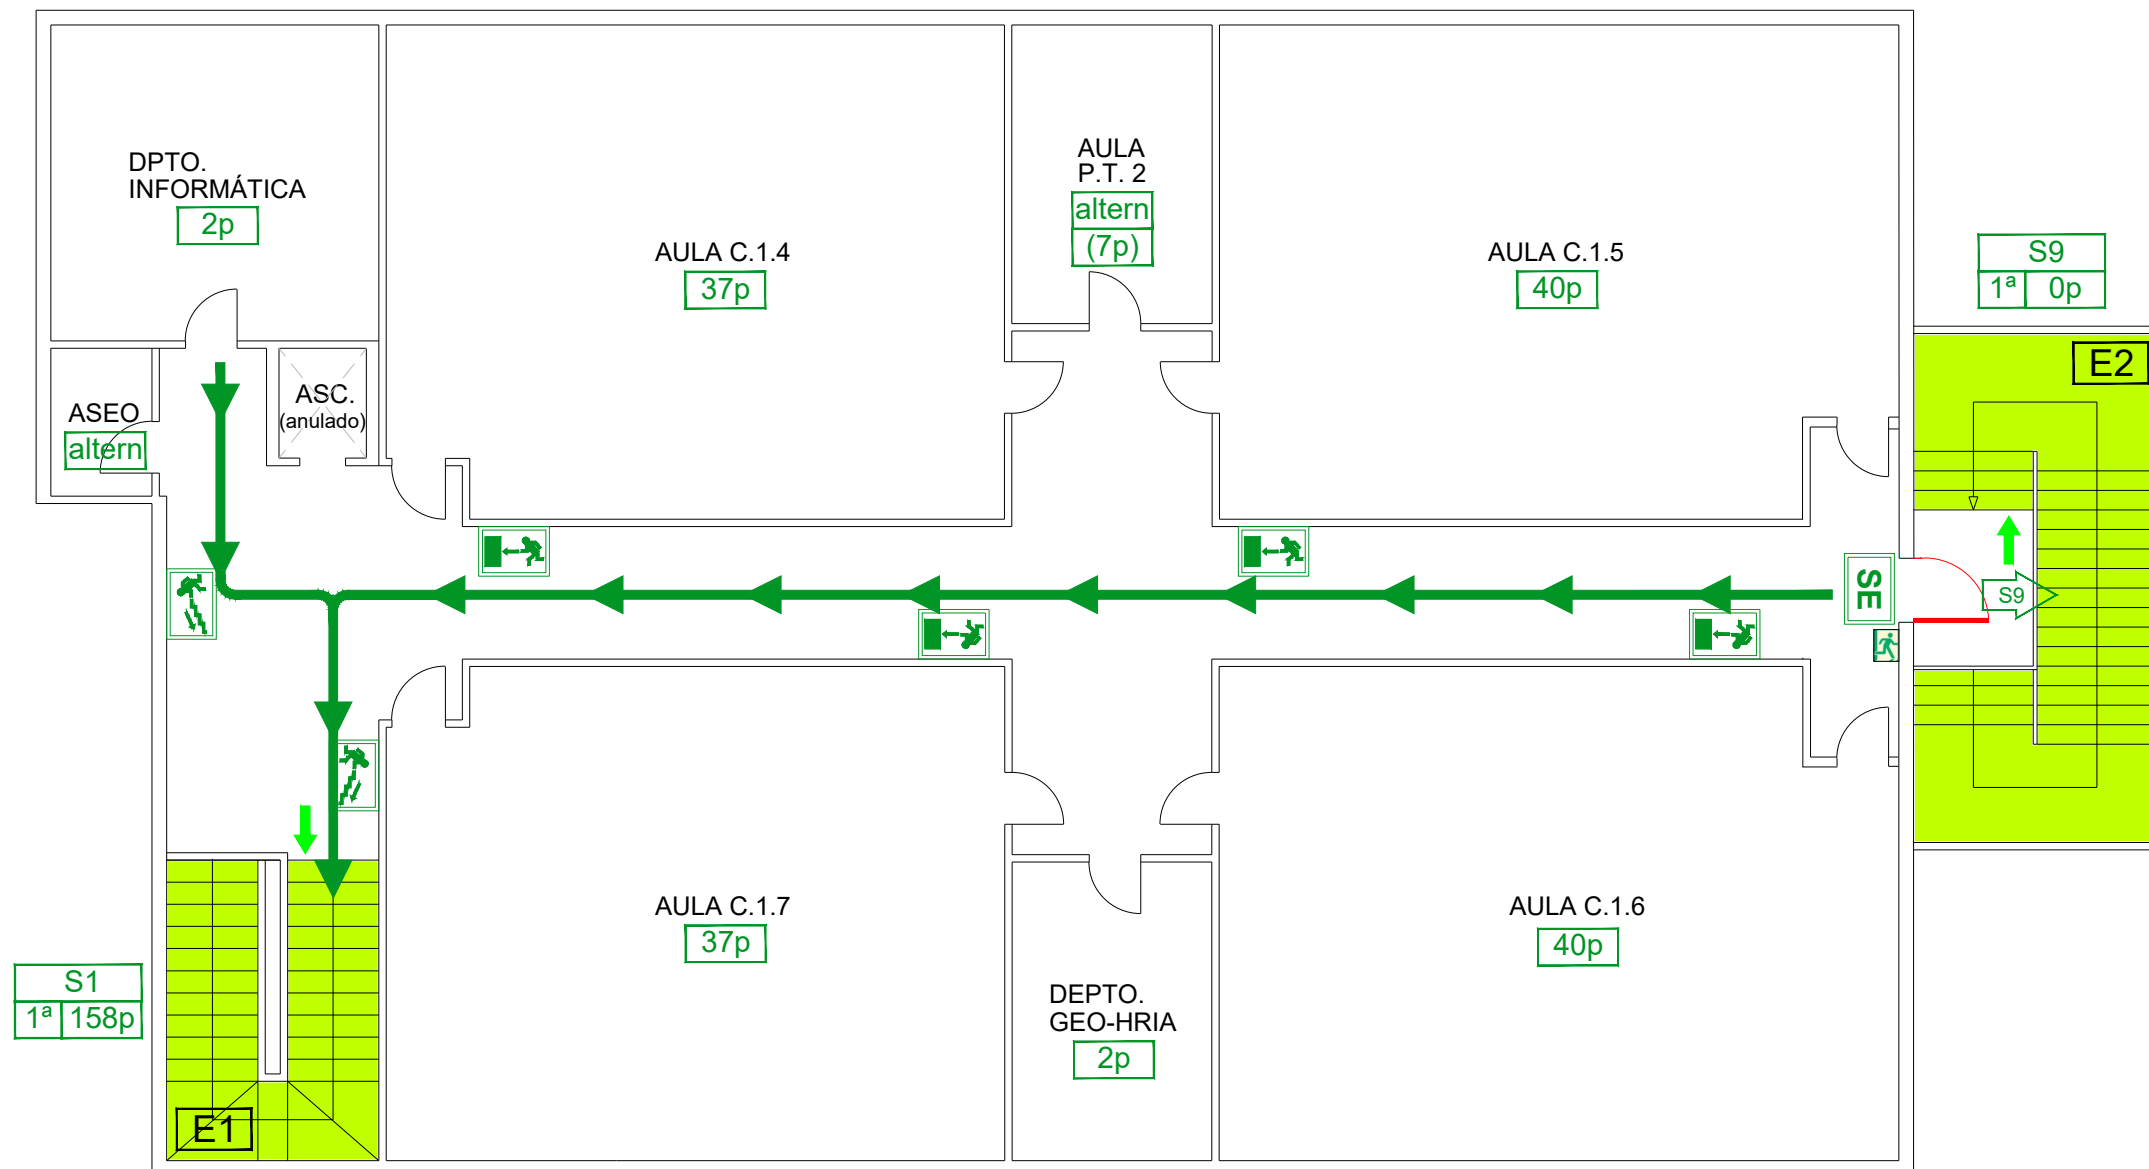

EVACUACIÓN					
	SALIDA		RECORRIDO DE EVACUACIÓN		PERSONAS A EVACUAR
	SALIDA DE EMERGENCIA		ESCALERA DE EVACUACIÓN		Nº DE SALIDA AL EXTERIOR
	DIRECCIÓN DE SALIDA		PUERTA RF/SIN BARRA ANTIPÁNICO		SALIDA DE PLANTA / DE EDIFICIO
	EVACUACIÓN DESCENDENTE		PUERTA RF / CON BARRA ANTIPÁNICO		RECORRIDO ACOTADO MÁS DESFAVORABLE

				PLAN DE AUTOPROTECCIÓN COMUNIDAD DE MADRID, CONSEJERÍA DE EDUCACIÓN			
PROYECTO nº: BP/SC - 042/25		EDIFICIO: IES ALTO JARAMA Edificio C		FECHA: OCTUBRE/2025		ESCALA: 1:100	
CAPÍTULO: 4		EMPLAZAMIENTO: Calle Caja de Ahorros y Monte de Piedad, 13. 28180 Torrelaguna (Madrid)		PLANO: EVACUACIÓN		PLANTA: PRIMERA	
						PLANO nº: 4	

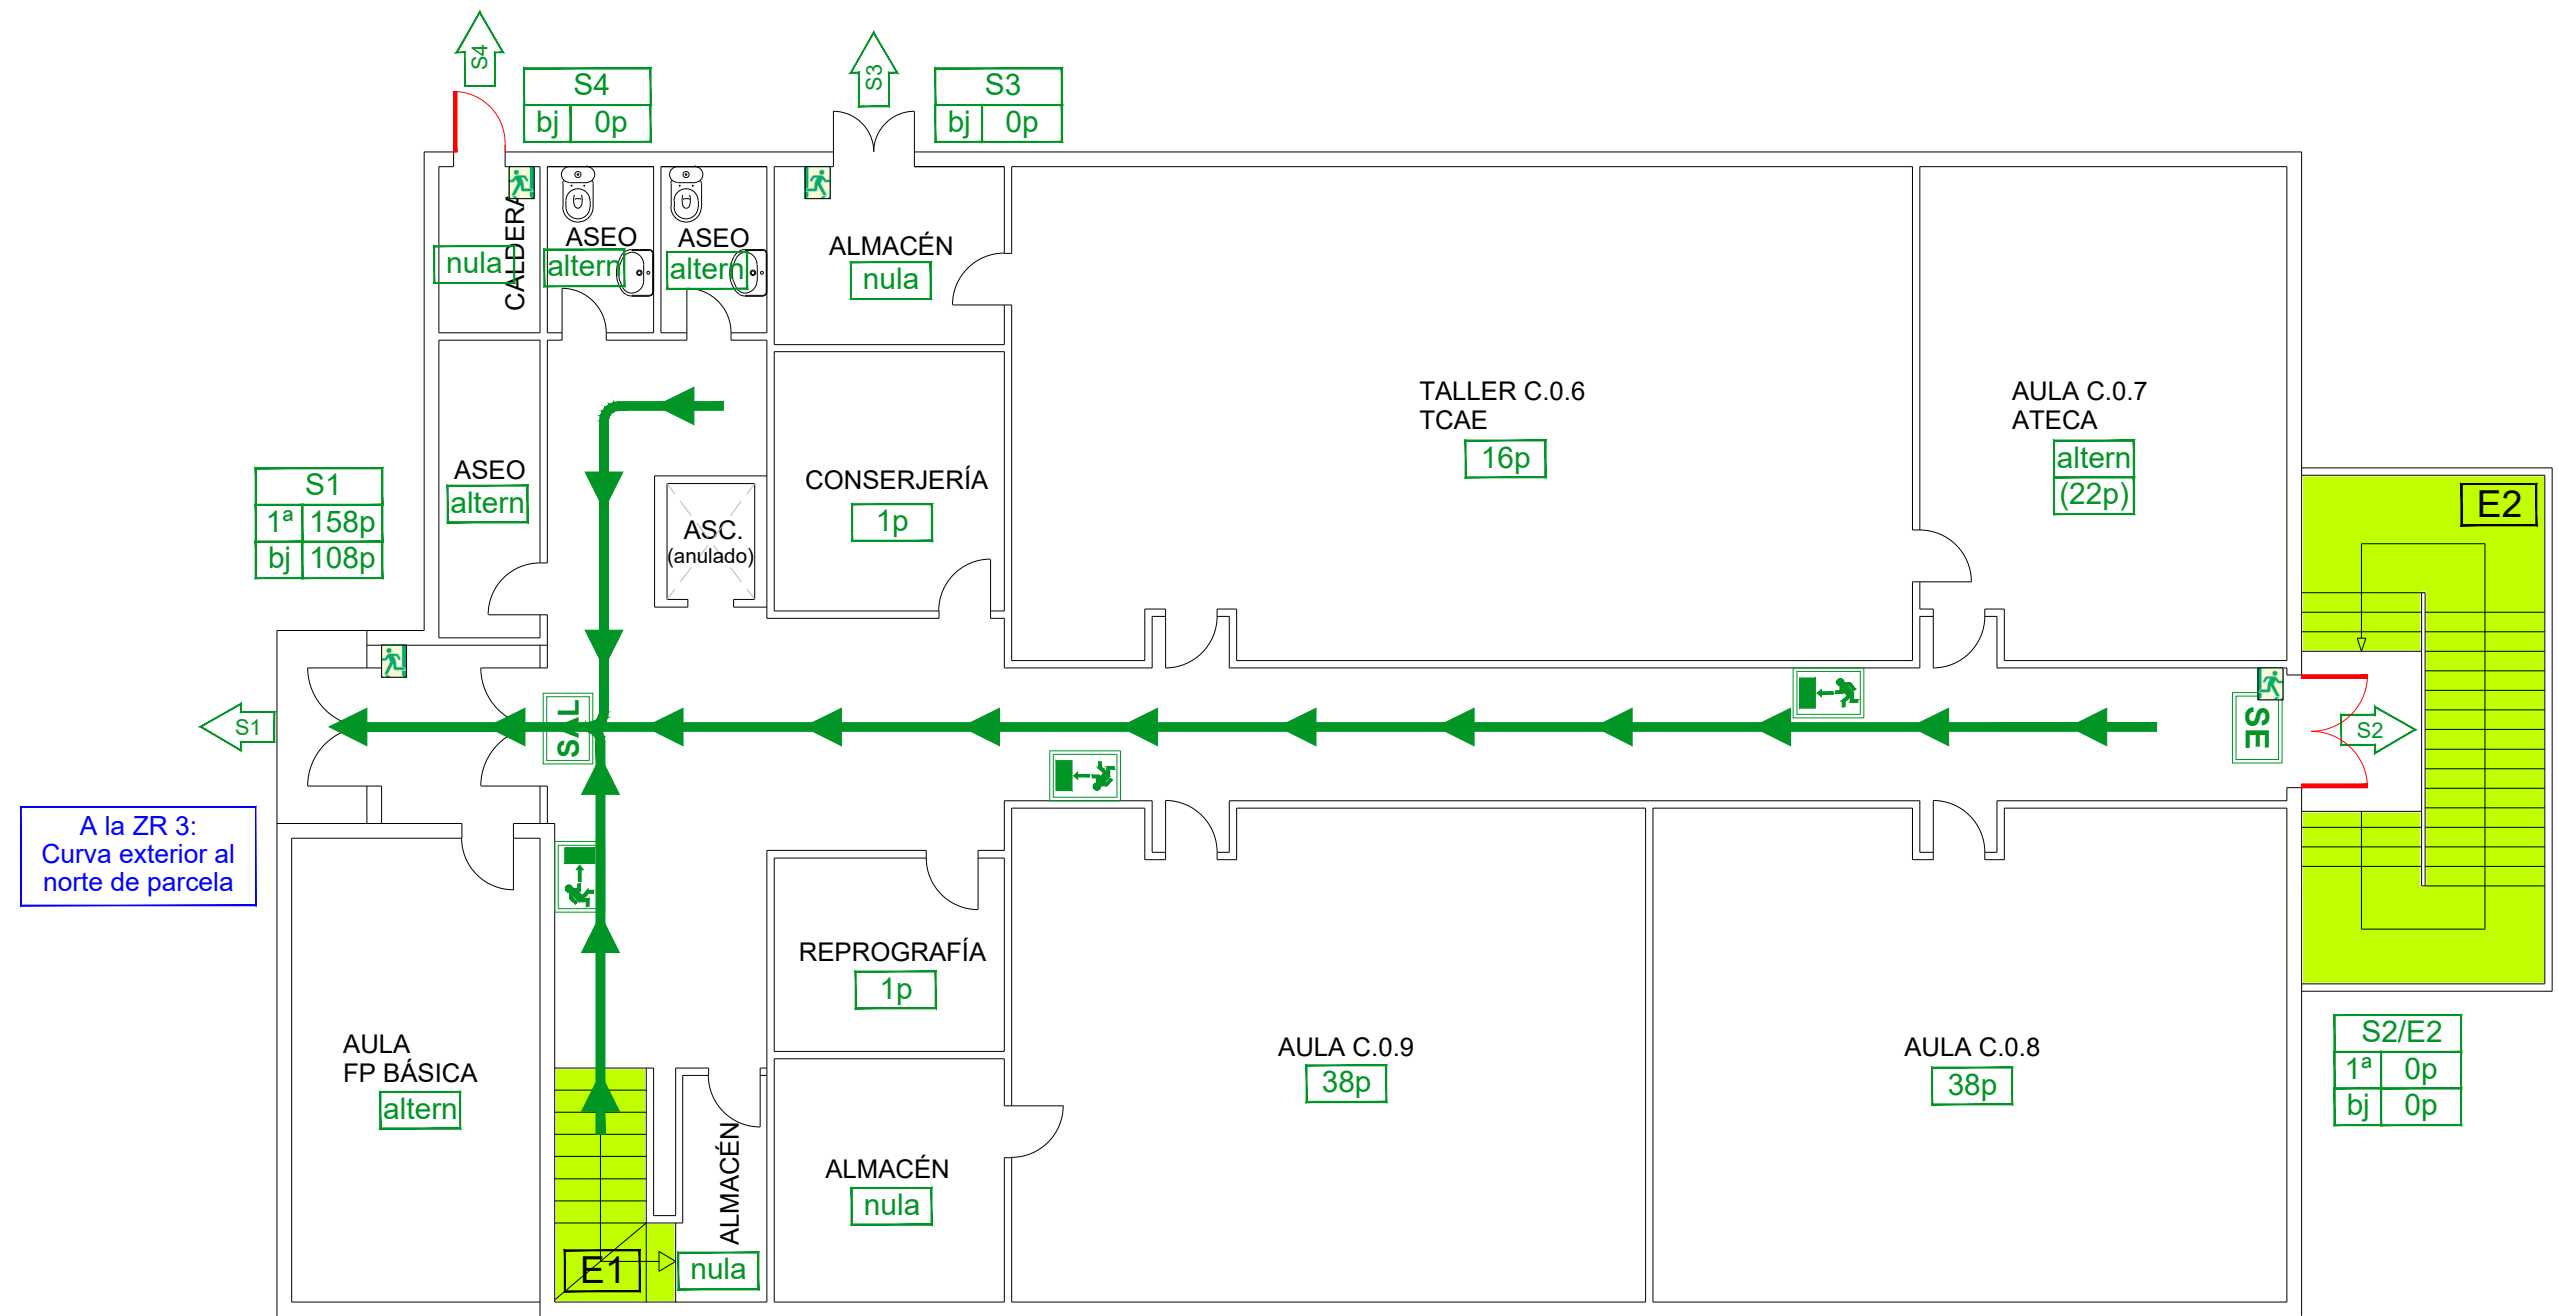

EVACUACIÓN					
	SALIDA		RECORRIDO DE EVACUACIÓN		PERSONAS A EVACUAR
	SALIDA DE EMERGENCIA		ESCALERA DE EVACUACIÓN		Nº DE SALIDA AL EXTERIOR
	DIRECCIÓN DE SALIDA		PUERTA RF/SIN BARRA ANTIPÁNICO		SALIDA DE PLANTA / DE EDIFICIO
	EVACUACIÓN DESCENDENTE		PUERTA RF / CON BARRA ANTIPÁNICO		RECORRIDO ACOTADO MÁS DESFAVORABLE

PLAN DE AUTOPROTECCIÓN
COMUNIDAD DE MADRID
CONSEJERÍA DE EDUCACIÓN

PROYECTO nº:
BP/SC - 042/25

FECHA:
OCTUBRE/2025

CAPÍTULO:
4

EDIFICIO:
**IES ALTO JARAMA
Edificio C**


EMPLAZAMIENTO:
Calle Caja de Ahorros y Monte de Piedad, 13. 28180 Torrelaguna (Madrid)

PLANO:
EVACUACIÓN

ESCALA:
1:100


PLANTA:
BAJA

PLANO nº:
4

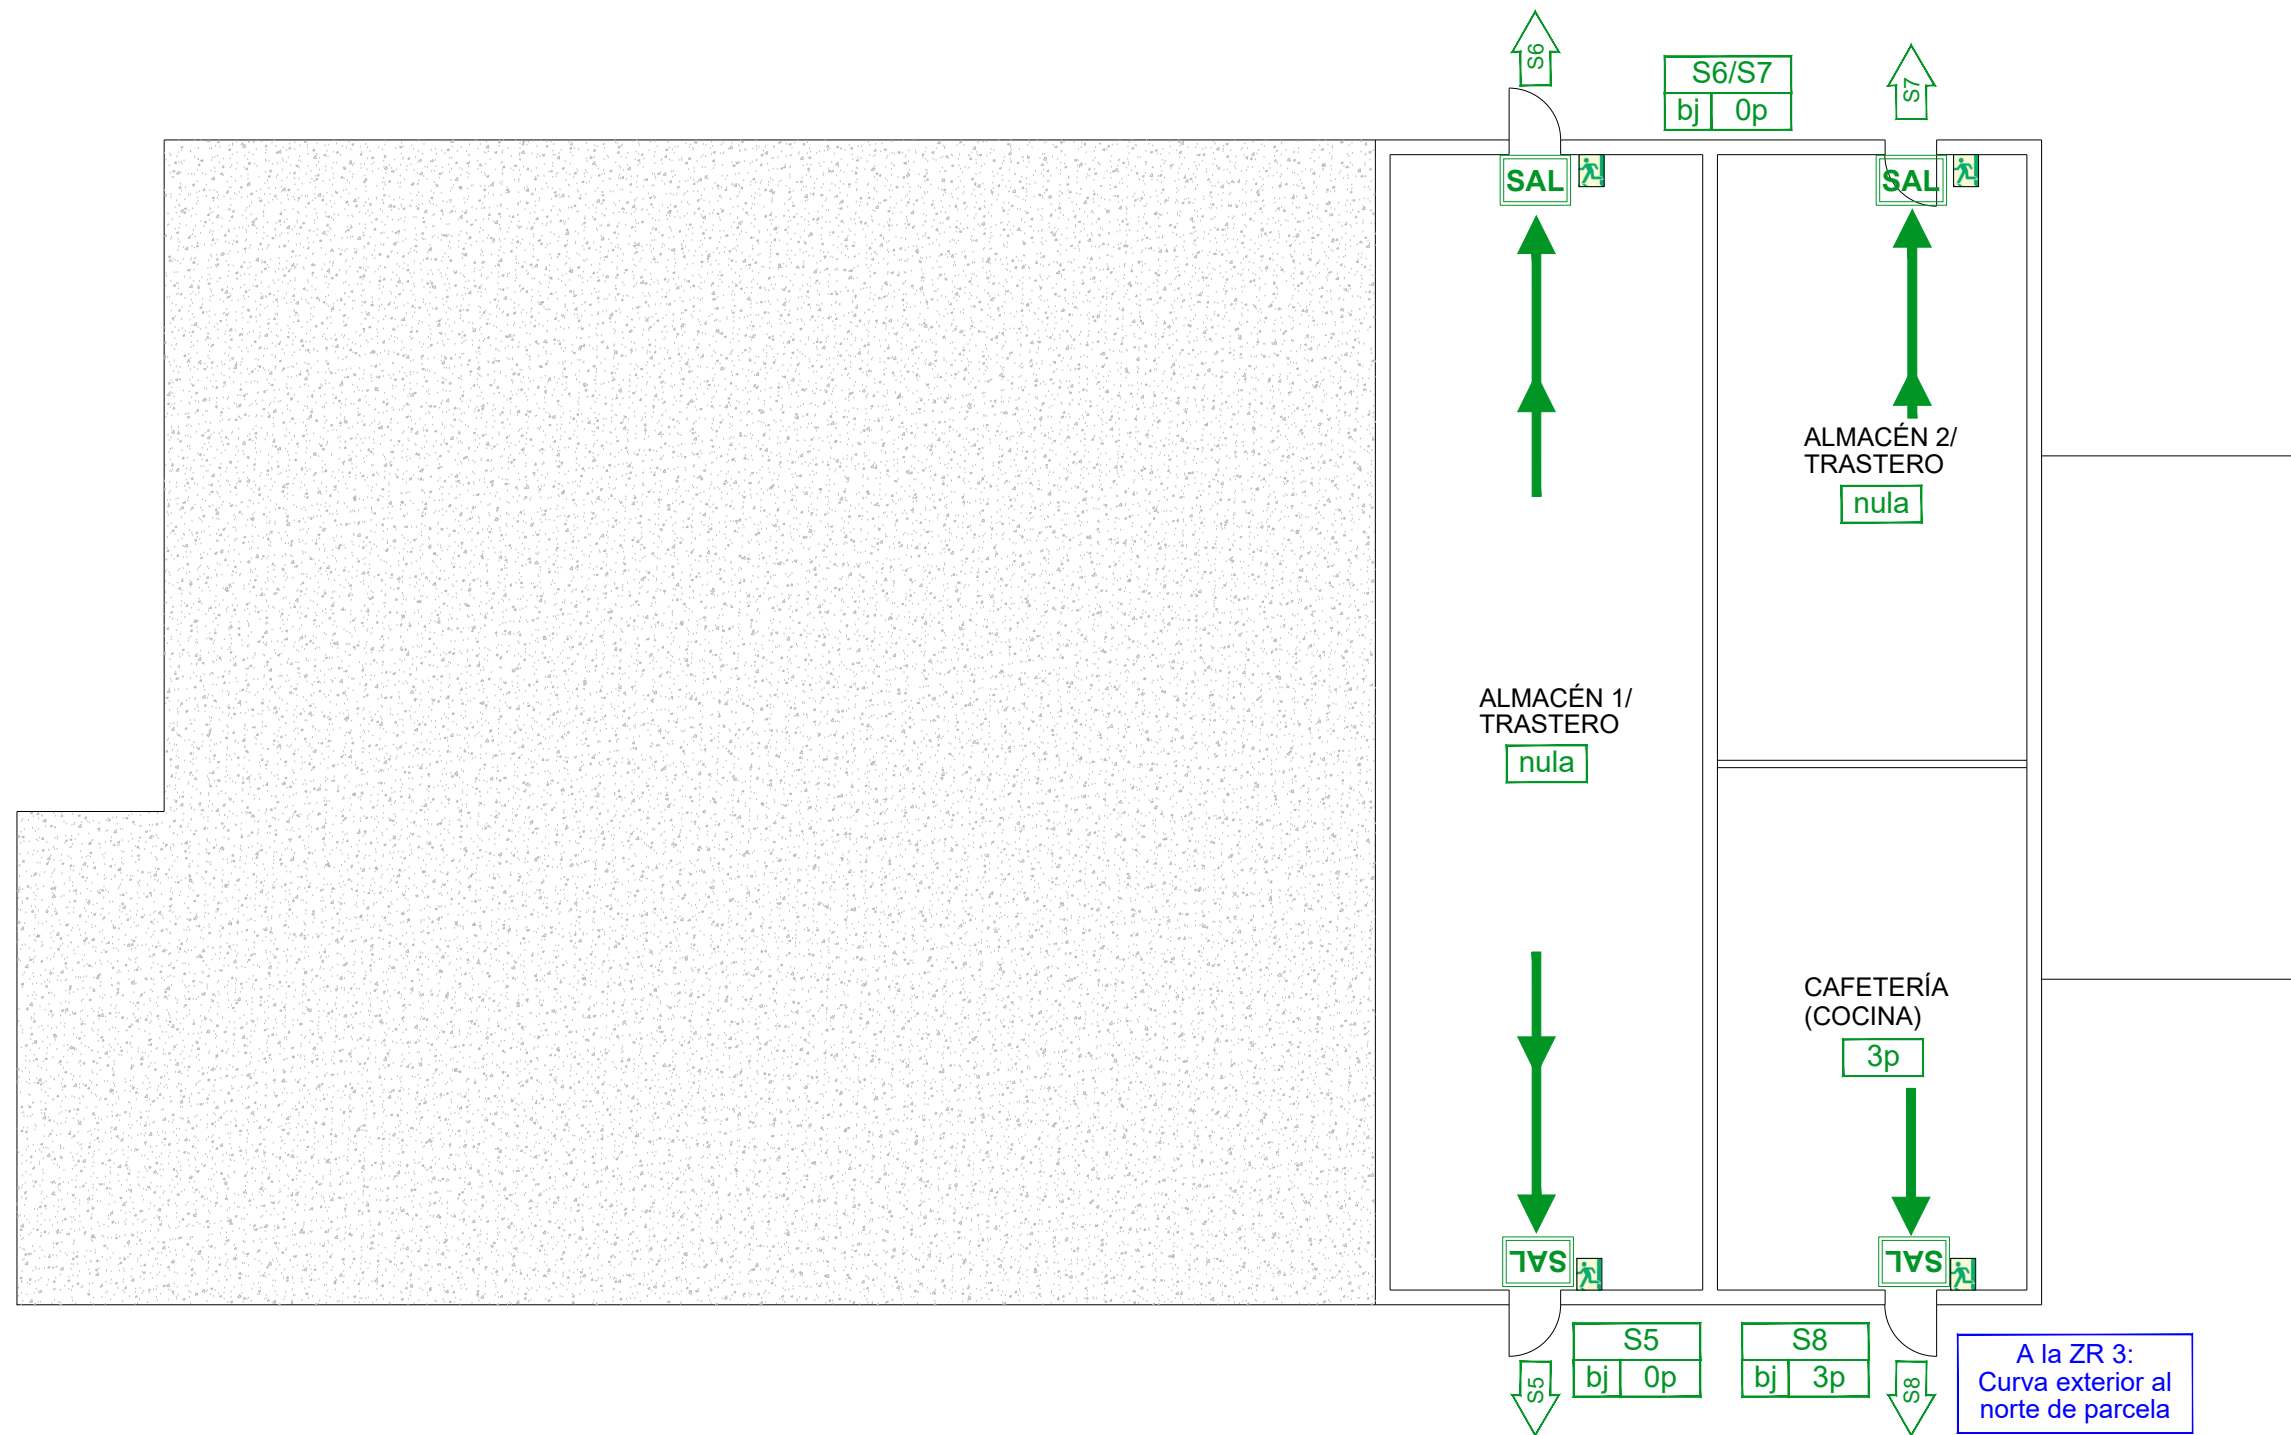

EVACUACIÓN					
	SALIDA		RECORRIDO DE EVACUACIÓN		PERSONAS A EVACUAR
	SALIDA DE EMERGENCIA		ESCALERA DE EVACUACIÓN		Nº DE SALIDA AL EXTERIOR
	DIRECCIÓN DE SALIDA		PUERTA RF/SIN BARRA ANTIPÁNICO		SALIDA DE PLANTA / DE EDIFICIO
	EVACUACIÓN DESCENDENTE		PUERTA RF / CON BARRA ANTIPÁNICO		RECORRIDO ACOTADO MÁS DESFAVORABLE

				PLAN DE AUTOPROTECCIÓN COMUNIDAD DE MADRID, CONSEJERÍA DE EDUCACIÓN			
PROYECTO nº: BP/SC - 042/25		EDIFICIO: IES ALTO JARAMA Edificio C		EMPLAZAMIENTO: Calle Caja de Ahorros y Monte de Piedad, 13. 28180 Torrelaguna (Madrid)		ESCALA: 1:100	
FECHA: OCTUBRE/2025		PLANO: EVACUACIÓN		CAPÍTULO: 4		PLANTA: SEMISÓTANO	
						PLANO nº: 4	

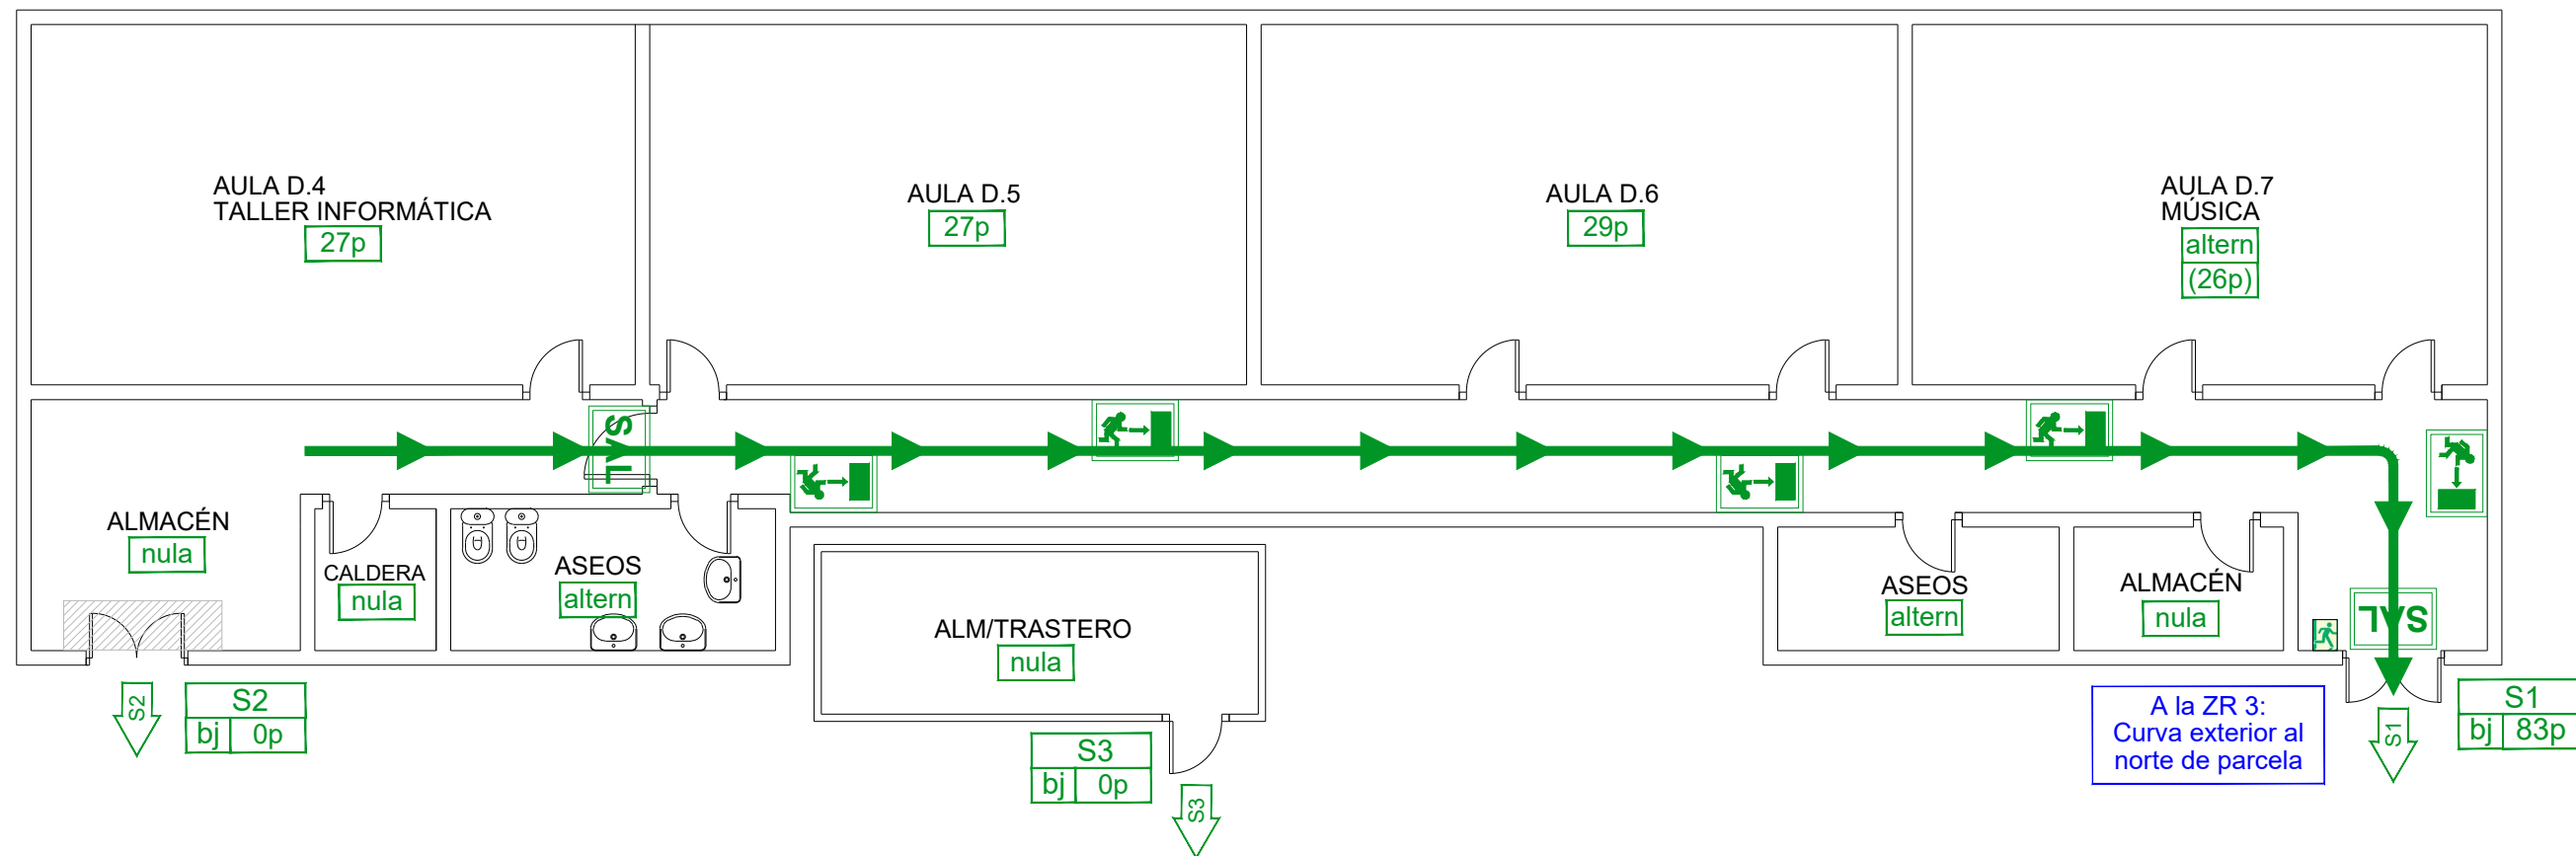

EVACUACIÓN					
	SALIDA		RECORRIDO DE EVACUACIÓN		PERSONAS A EVACUAR
	SALIDA DE EMERGENCIA		ESCALERA DE EVACUACIÓN		Nº DE SALIDA AL EXTERIOR
	DIRECCIÓN DE SALIDA		PUERTA RF/SIN BARRA ANTIPÁNICO		SALIDA DE PLANTA / DE EDIFICIO
	EVACUACIÓN DESCENDENTE		PUERTA RF / CON BARRA ANTIPÁNICO		RECORRIDO ACOTADO MÁS DESFAVORABLE

 CONSEJERÍA DE EDUCACIÓN, CIENCIA Y UNIVERSIDADES Comunidad de Madrid	 I.E.S. Alto Jarama	PLAN DE AUTOPROTECCIÓN COMUNIDAD DE MADRID CONSEJERÍA DE EDUCACIÓN	 BELT proyectos
PROYECTO nº: BP/SC - 042/25	EDIFICIO: IES ALTO JARAMA Edificio D		ESCALA: 1:100
FECHA: OCTUBRE/2025	EMPLAZAMIENTO: Calle Caja de Ahorros y Monte de Piedad, 13. 28180 Torrelaguna (Madrid)		PLANTA: BAJA
CAPÍTULO: 4	PLANO: EVACUACIÓN		PLANO nº: 4